

**EPI conseil**  
au service des collectivités

**NC** Zone non constructible conformément aux dispositions de l'article R124-3 du Code de l'Urbanisme

**C** Zone Constructible

**Zonage**

0 50 100 200 Mètres

1:1 250

Projection: Lambert 93 France

**Département de la Marne**

**Commune de Vatry**

**Carte Communale**

**Plan de Zonage**



Echelle 1 / 1 250°  
24/02/2017

Approuvé par délibération du Conseil Municipal de Vatry du:

Le Maire,

**DOCUMENT DE TRAVAIL**

Approuvé par le Préfet

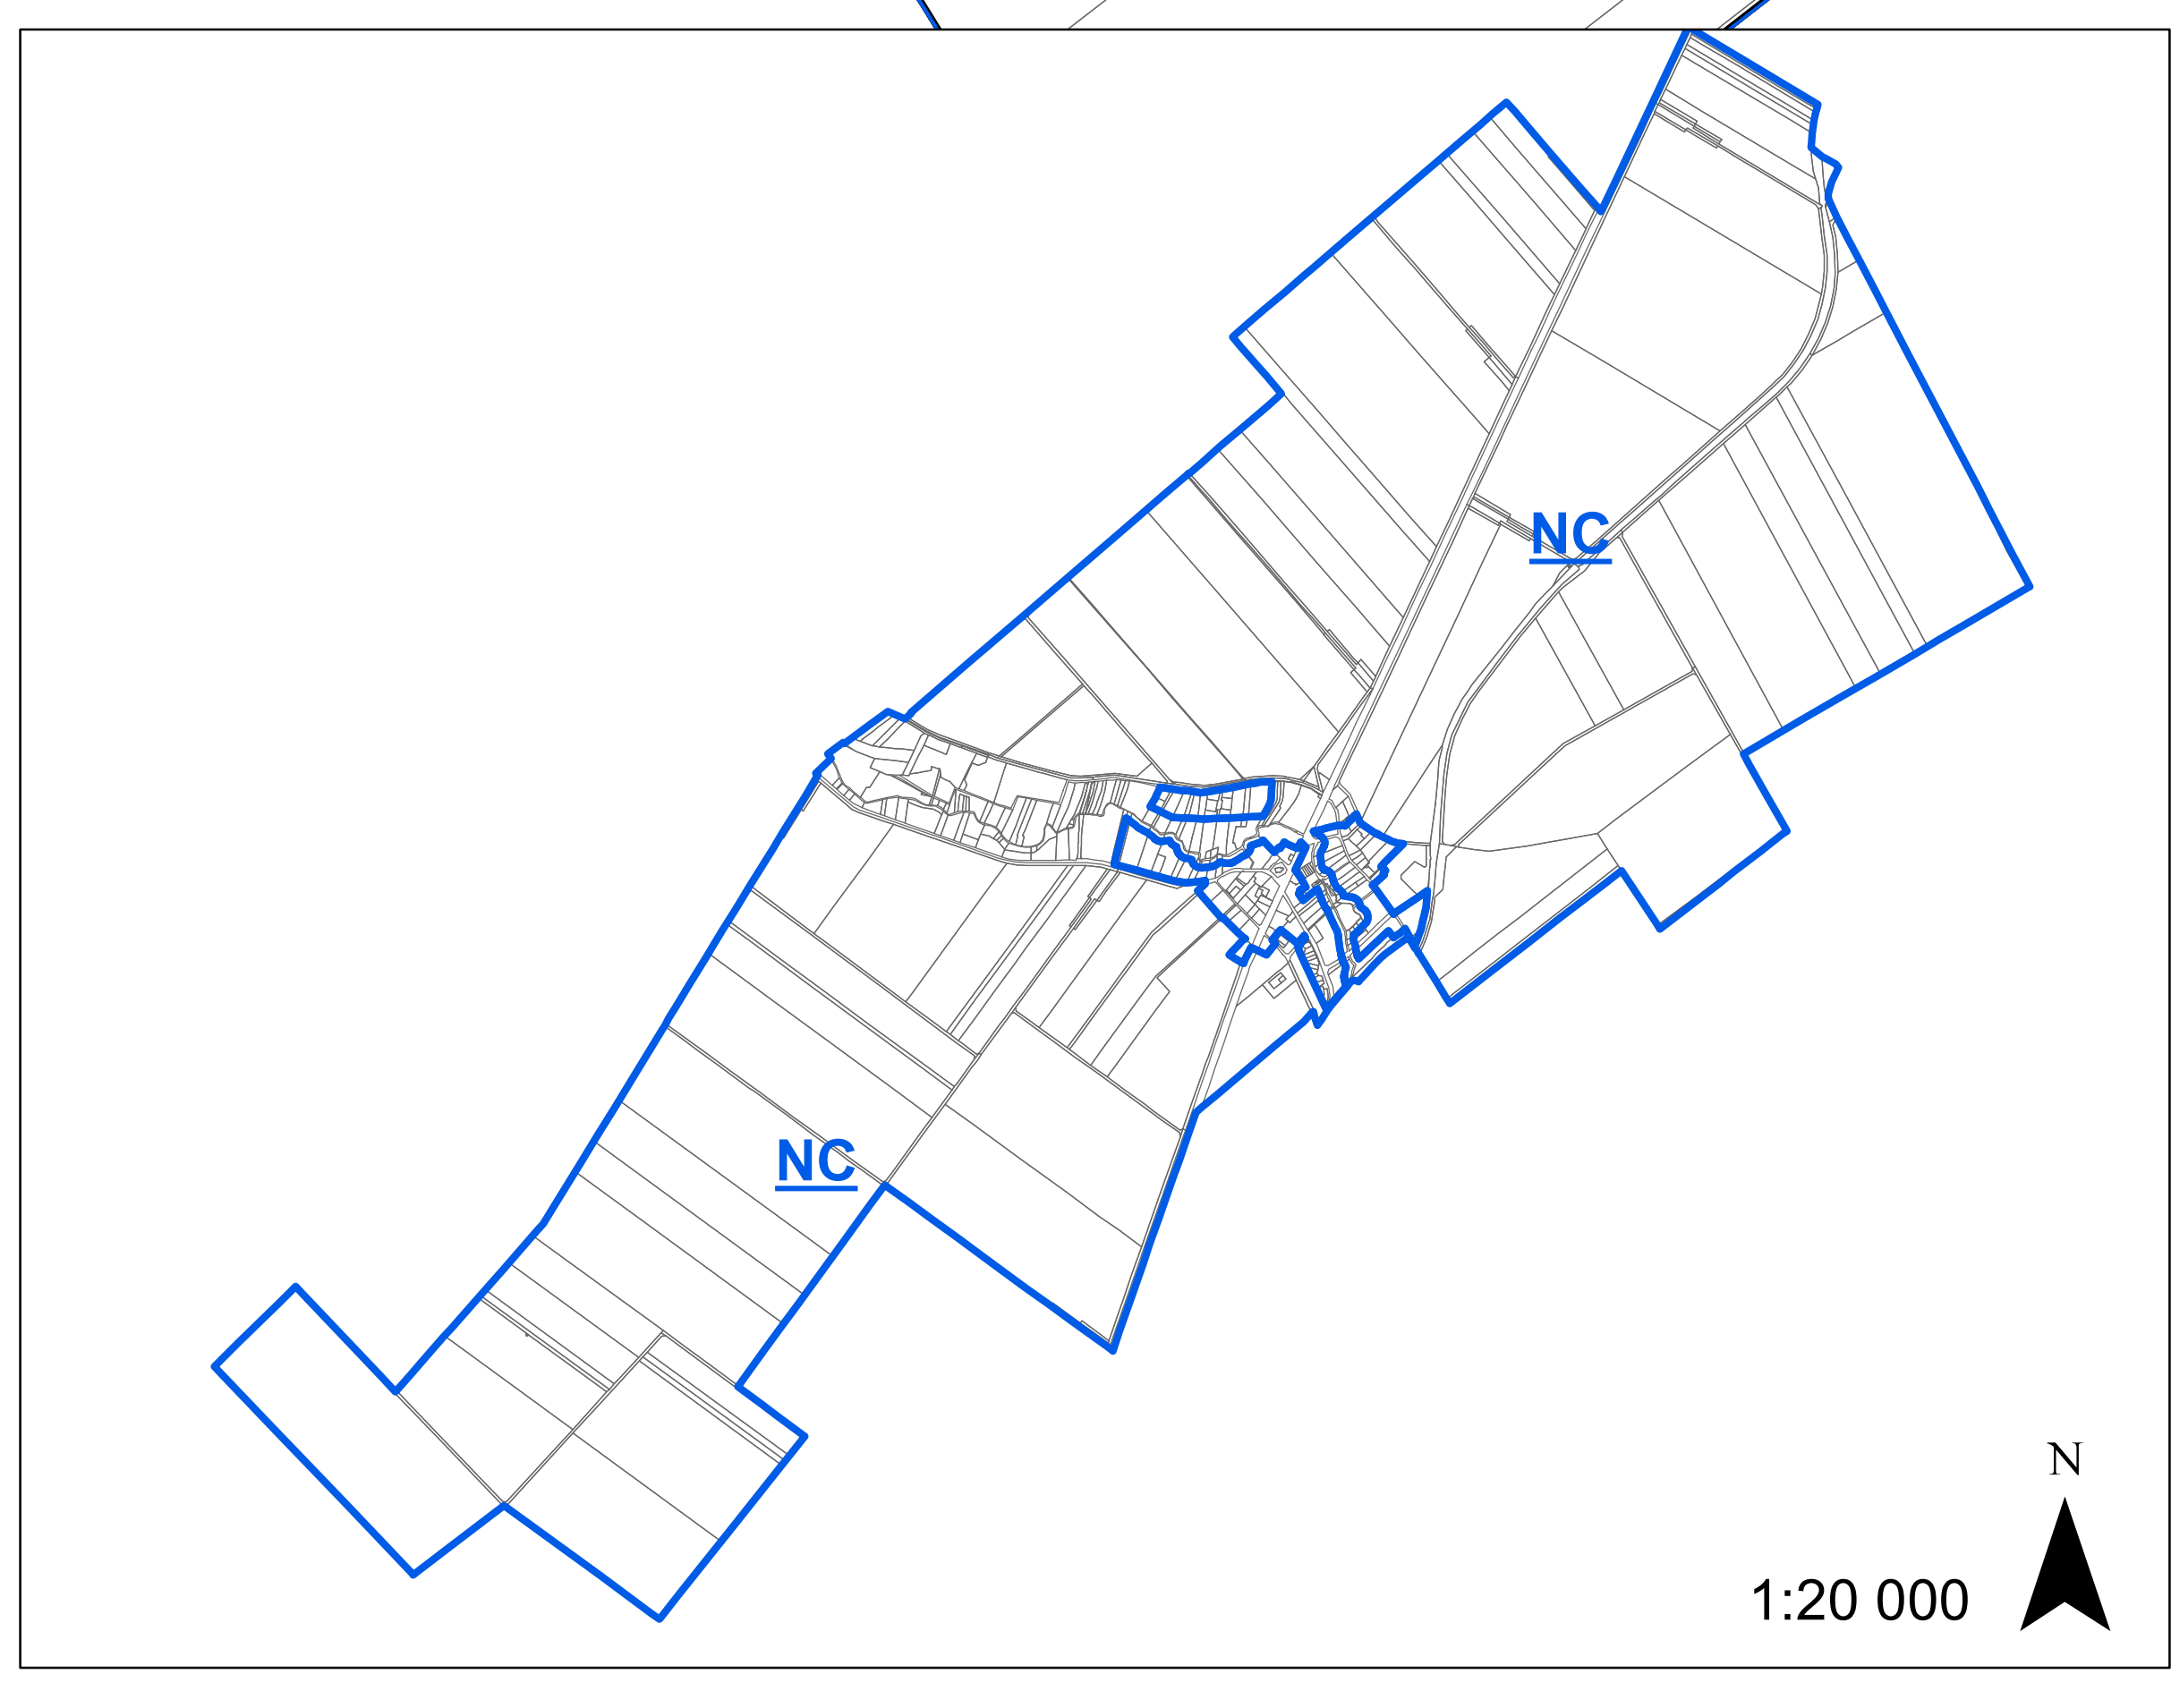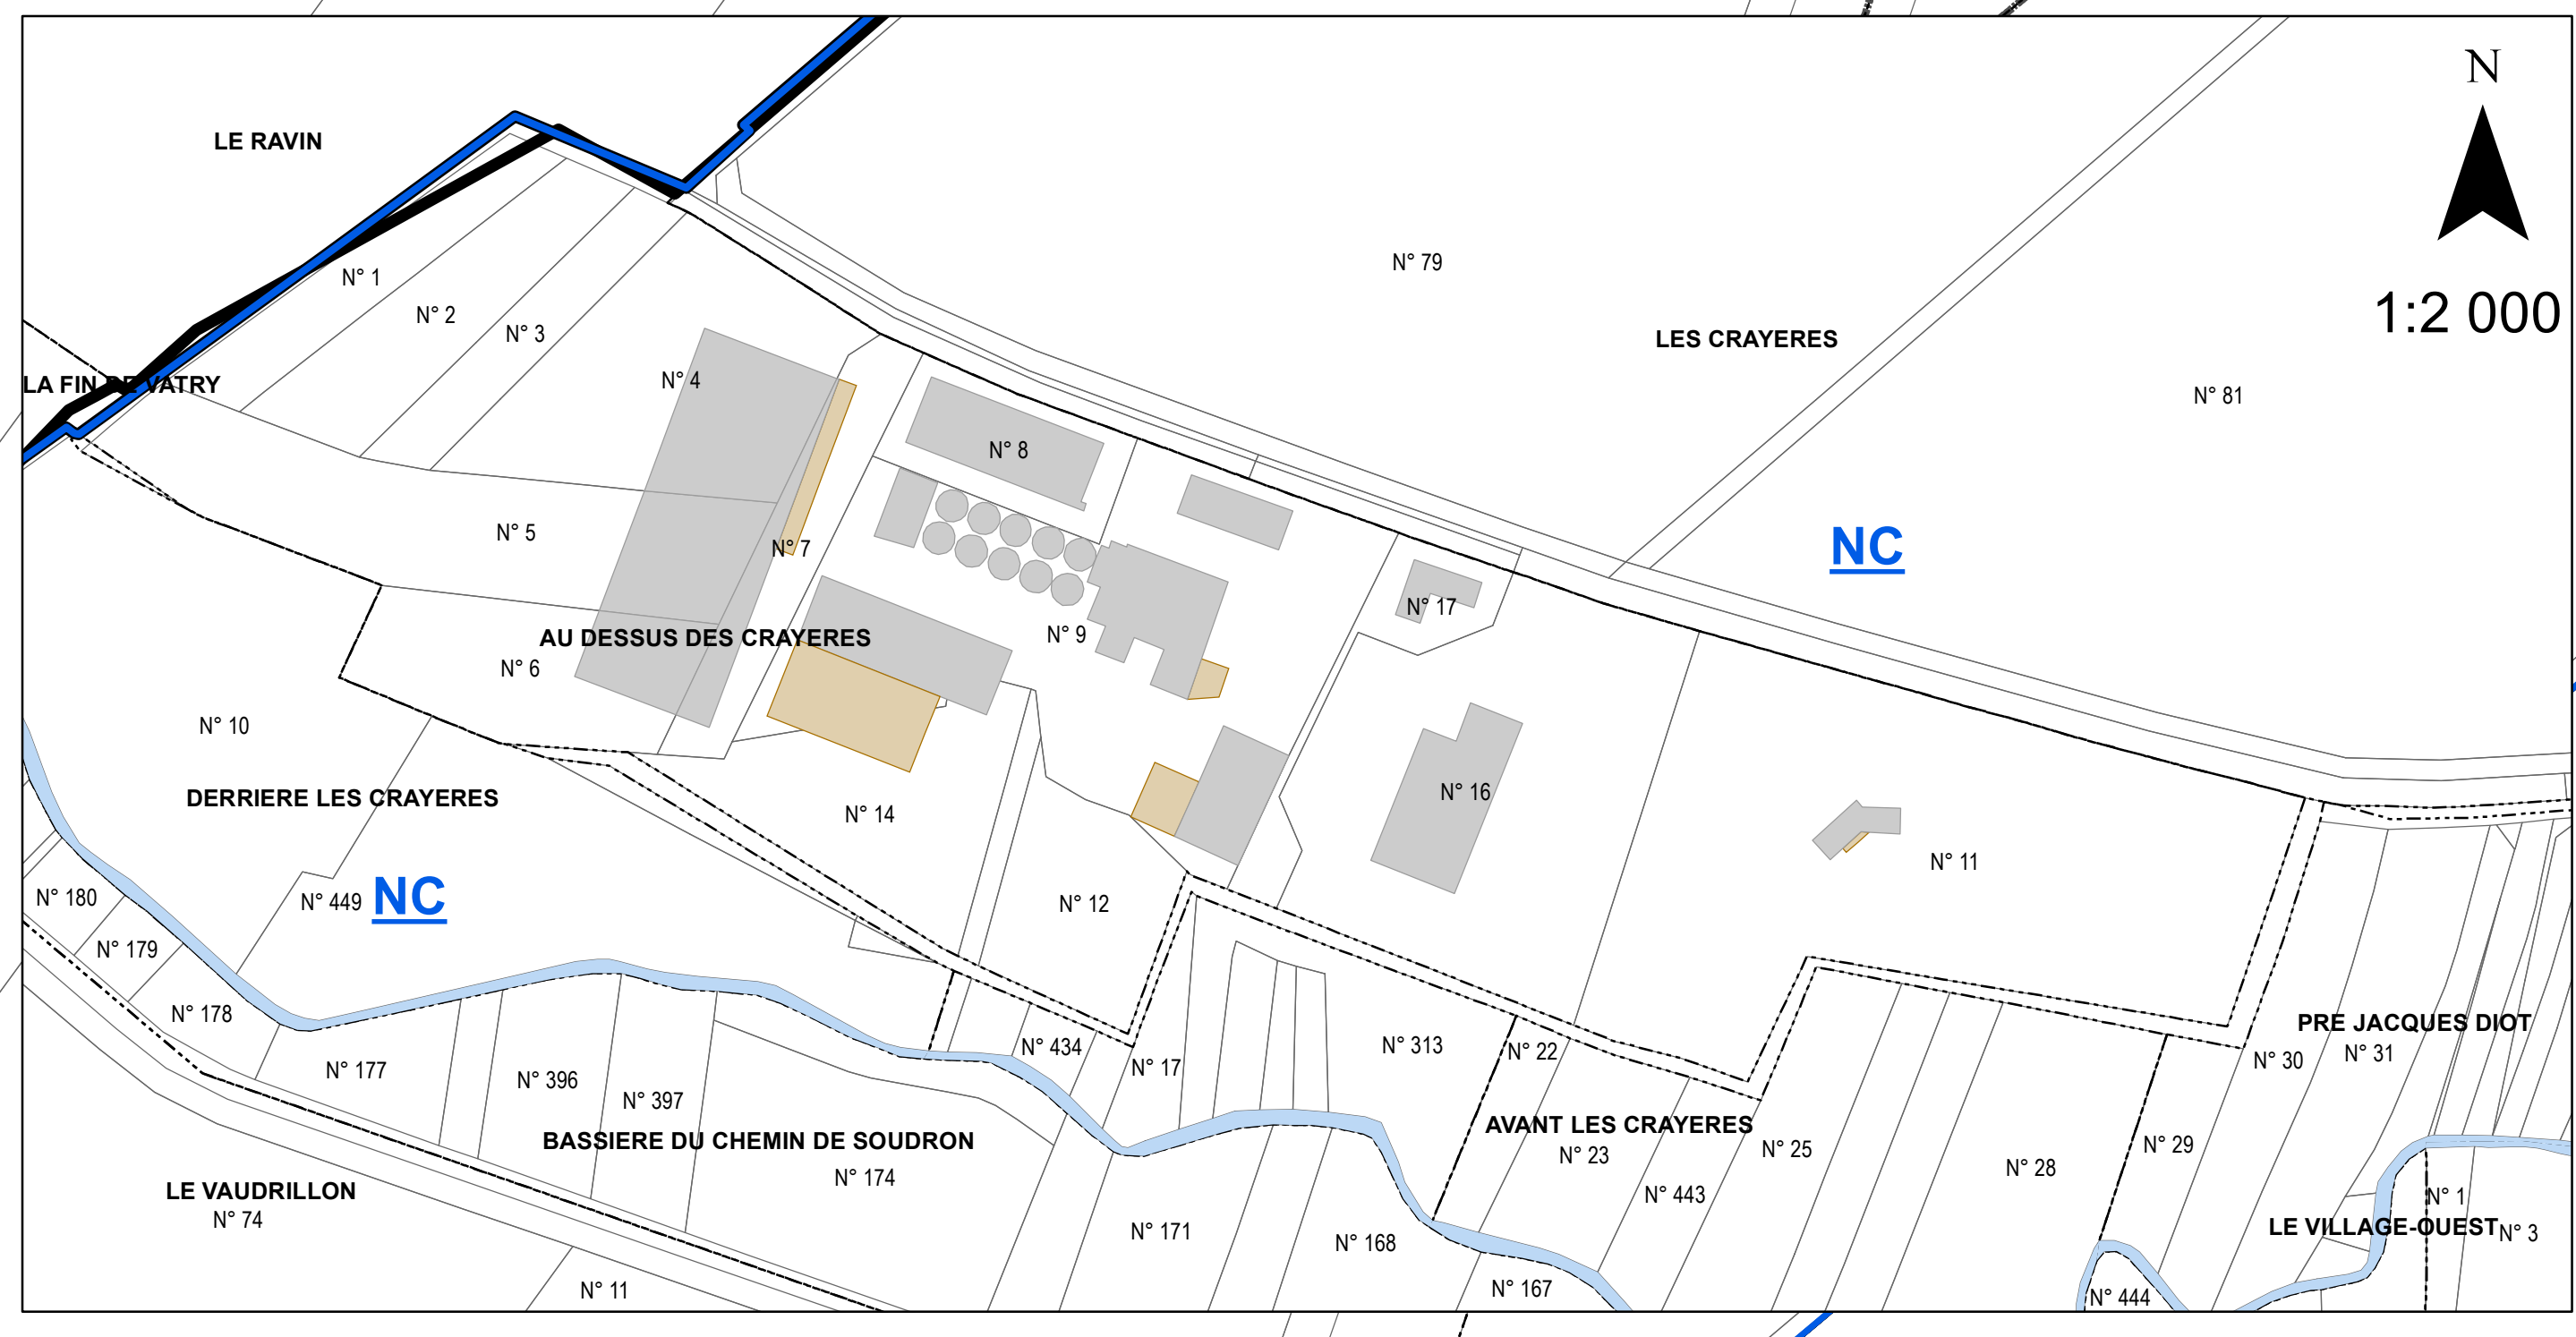

**Légende**

LAUCHOTTES

**Section ZC**

LA VOIE CREUSE

**Section ZL**

AUX NAUX

Périmètre du zonage  
présenté par la mairie  
selon arrêté préfectoral